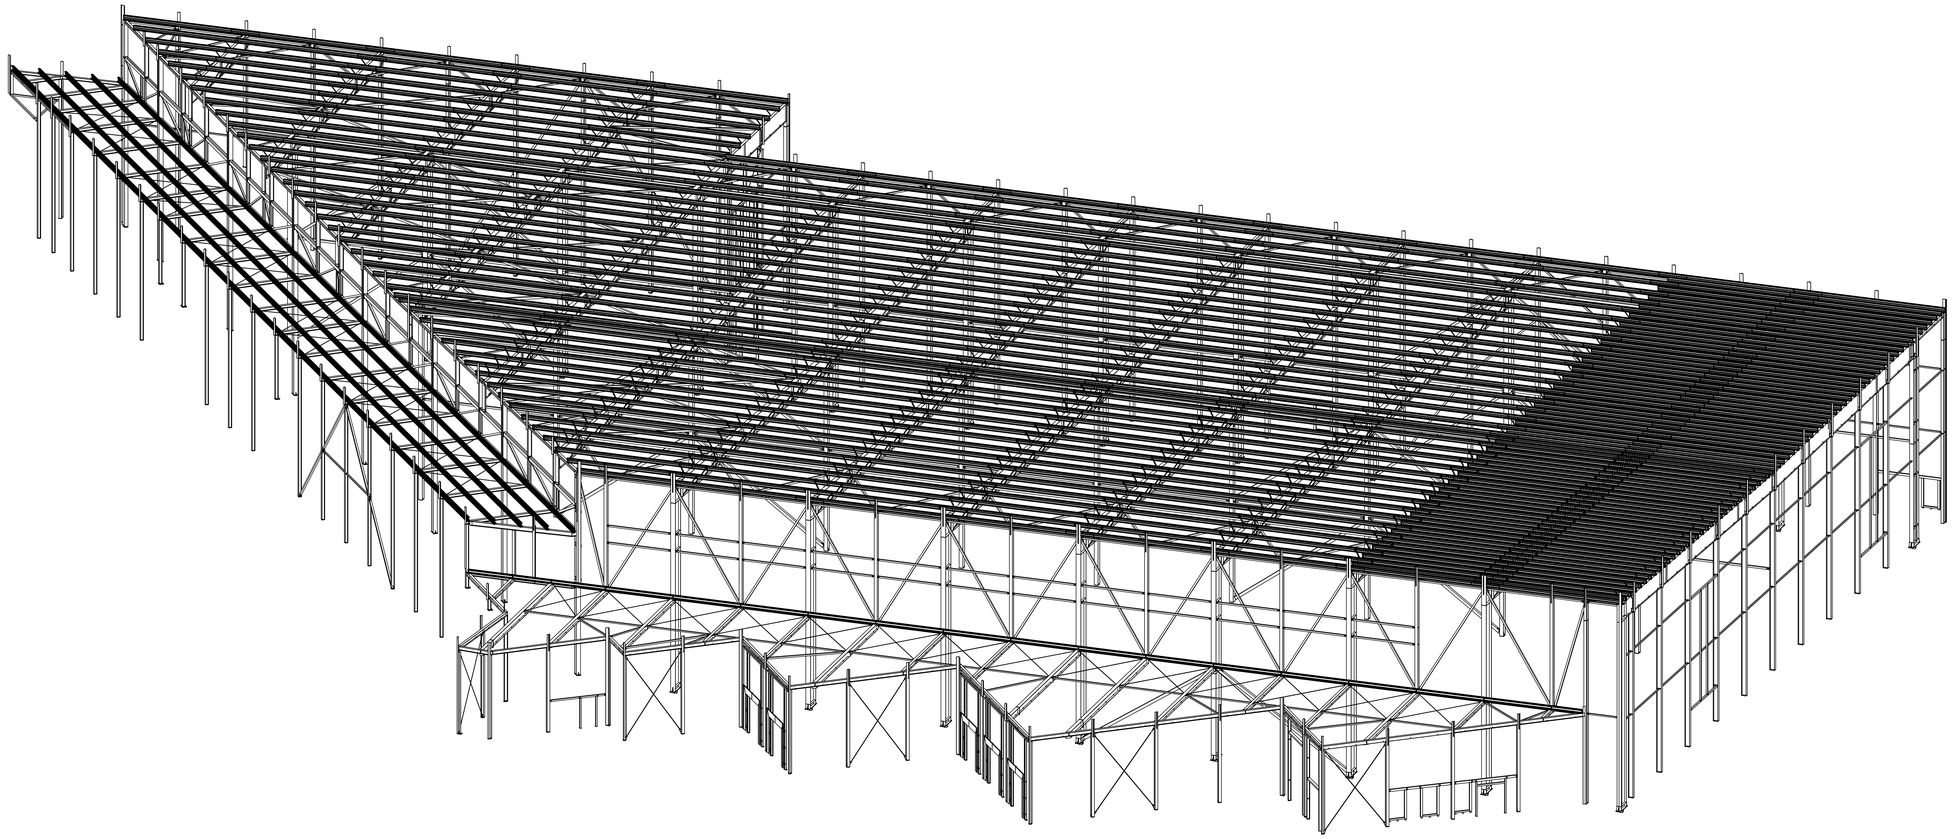

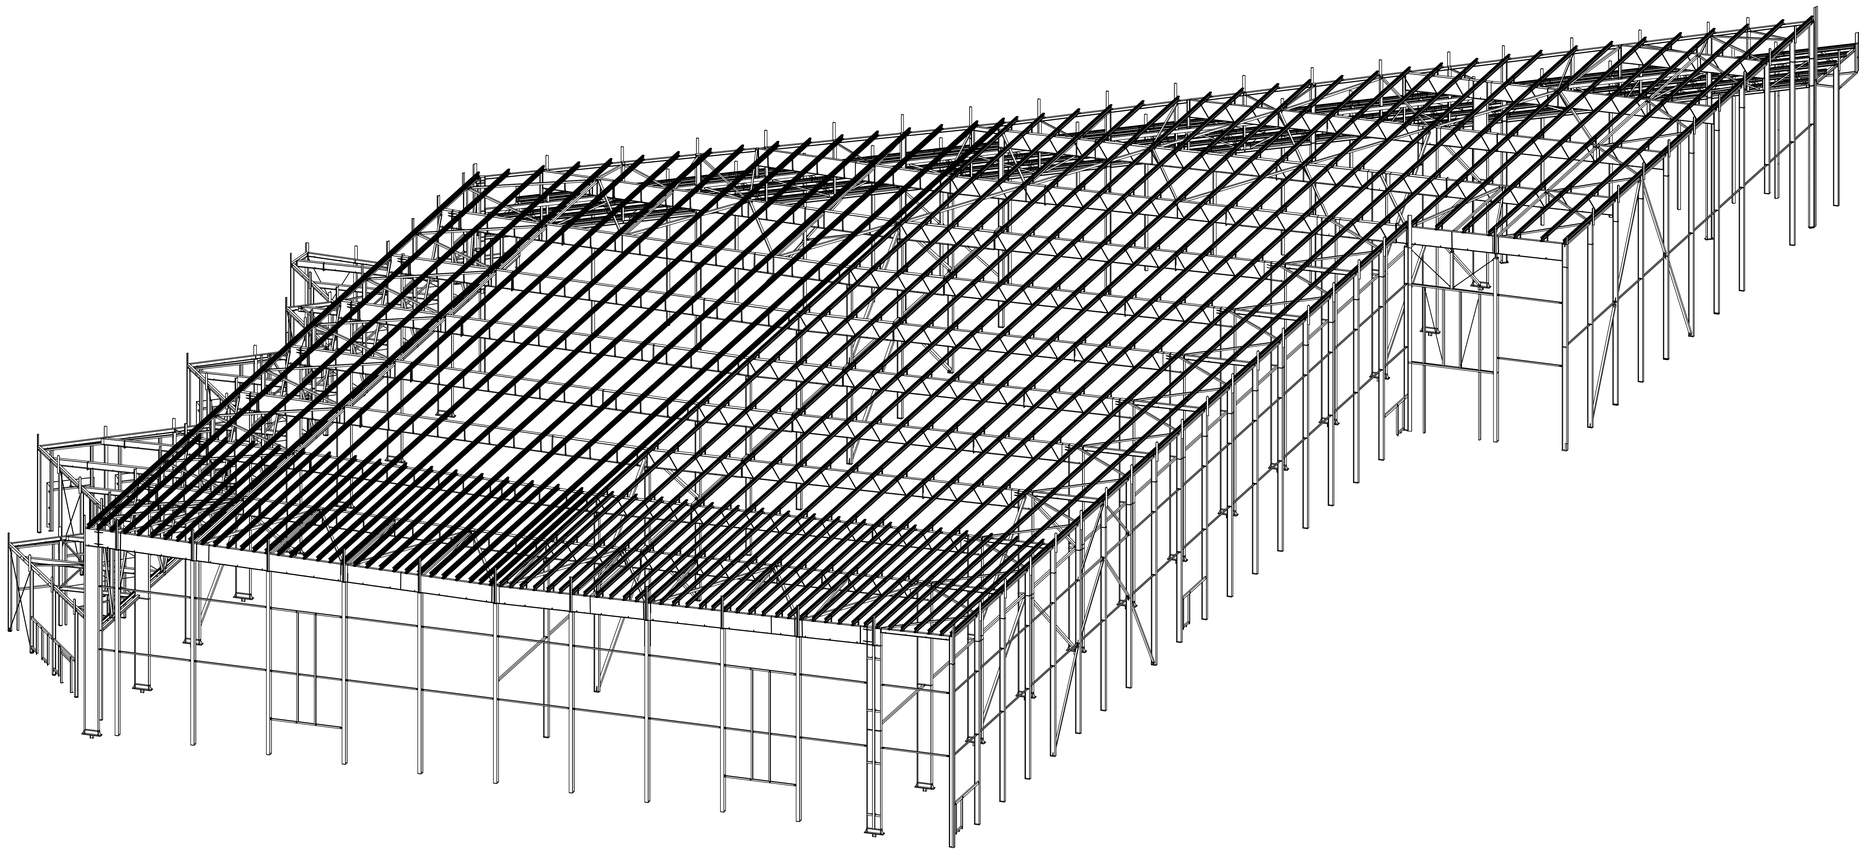

ÄND.	BESCHREIBUNG	DATUM	NAME

PROJEKT

TRIXIE
BAUABSCHNITT VII
D– 24963 TARP

PEM–STRASSE 1
A–4910 MAUTHAUSEN
TEL 07238/2712–0
TELEFAX 07238/2710

BENENNUNG

MONTAGE ÜBERSICHT – STAKO
3D Ansichten

MASSTAB 1:150

MATERIAL

GEZEICHNET	DATUM	GEPRÜFT	DATUM	ÄNDERUNG	FORMAT	ZEICHNG.NR
PRIP	25.07.2011	RORO/PECH	25.07.2011		A0	1825 / 09

d:\stabaufbau\3.825_trixie_vipbbb 8_uebersicht.inf_(h=04.1, l=118.8)