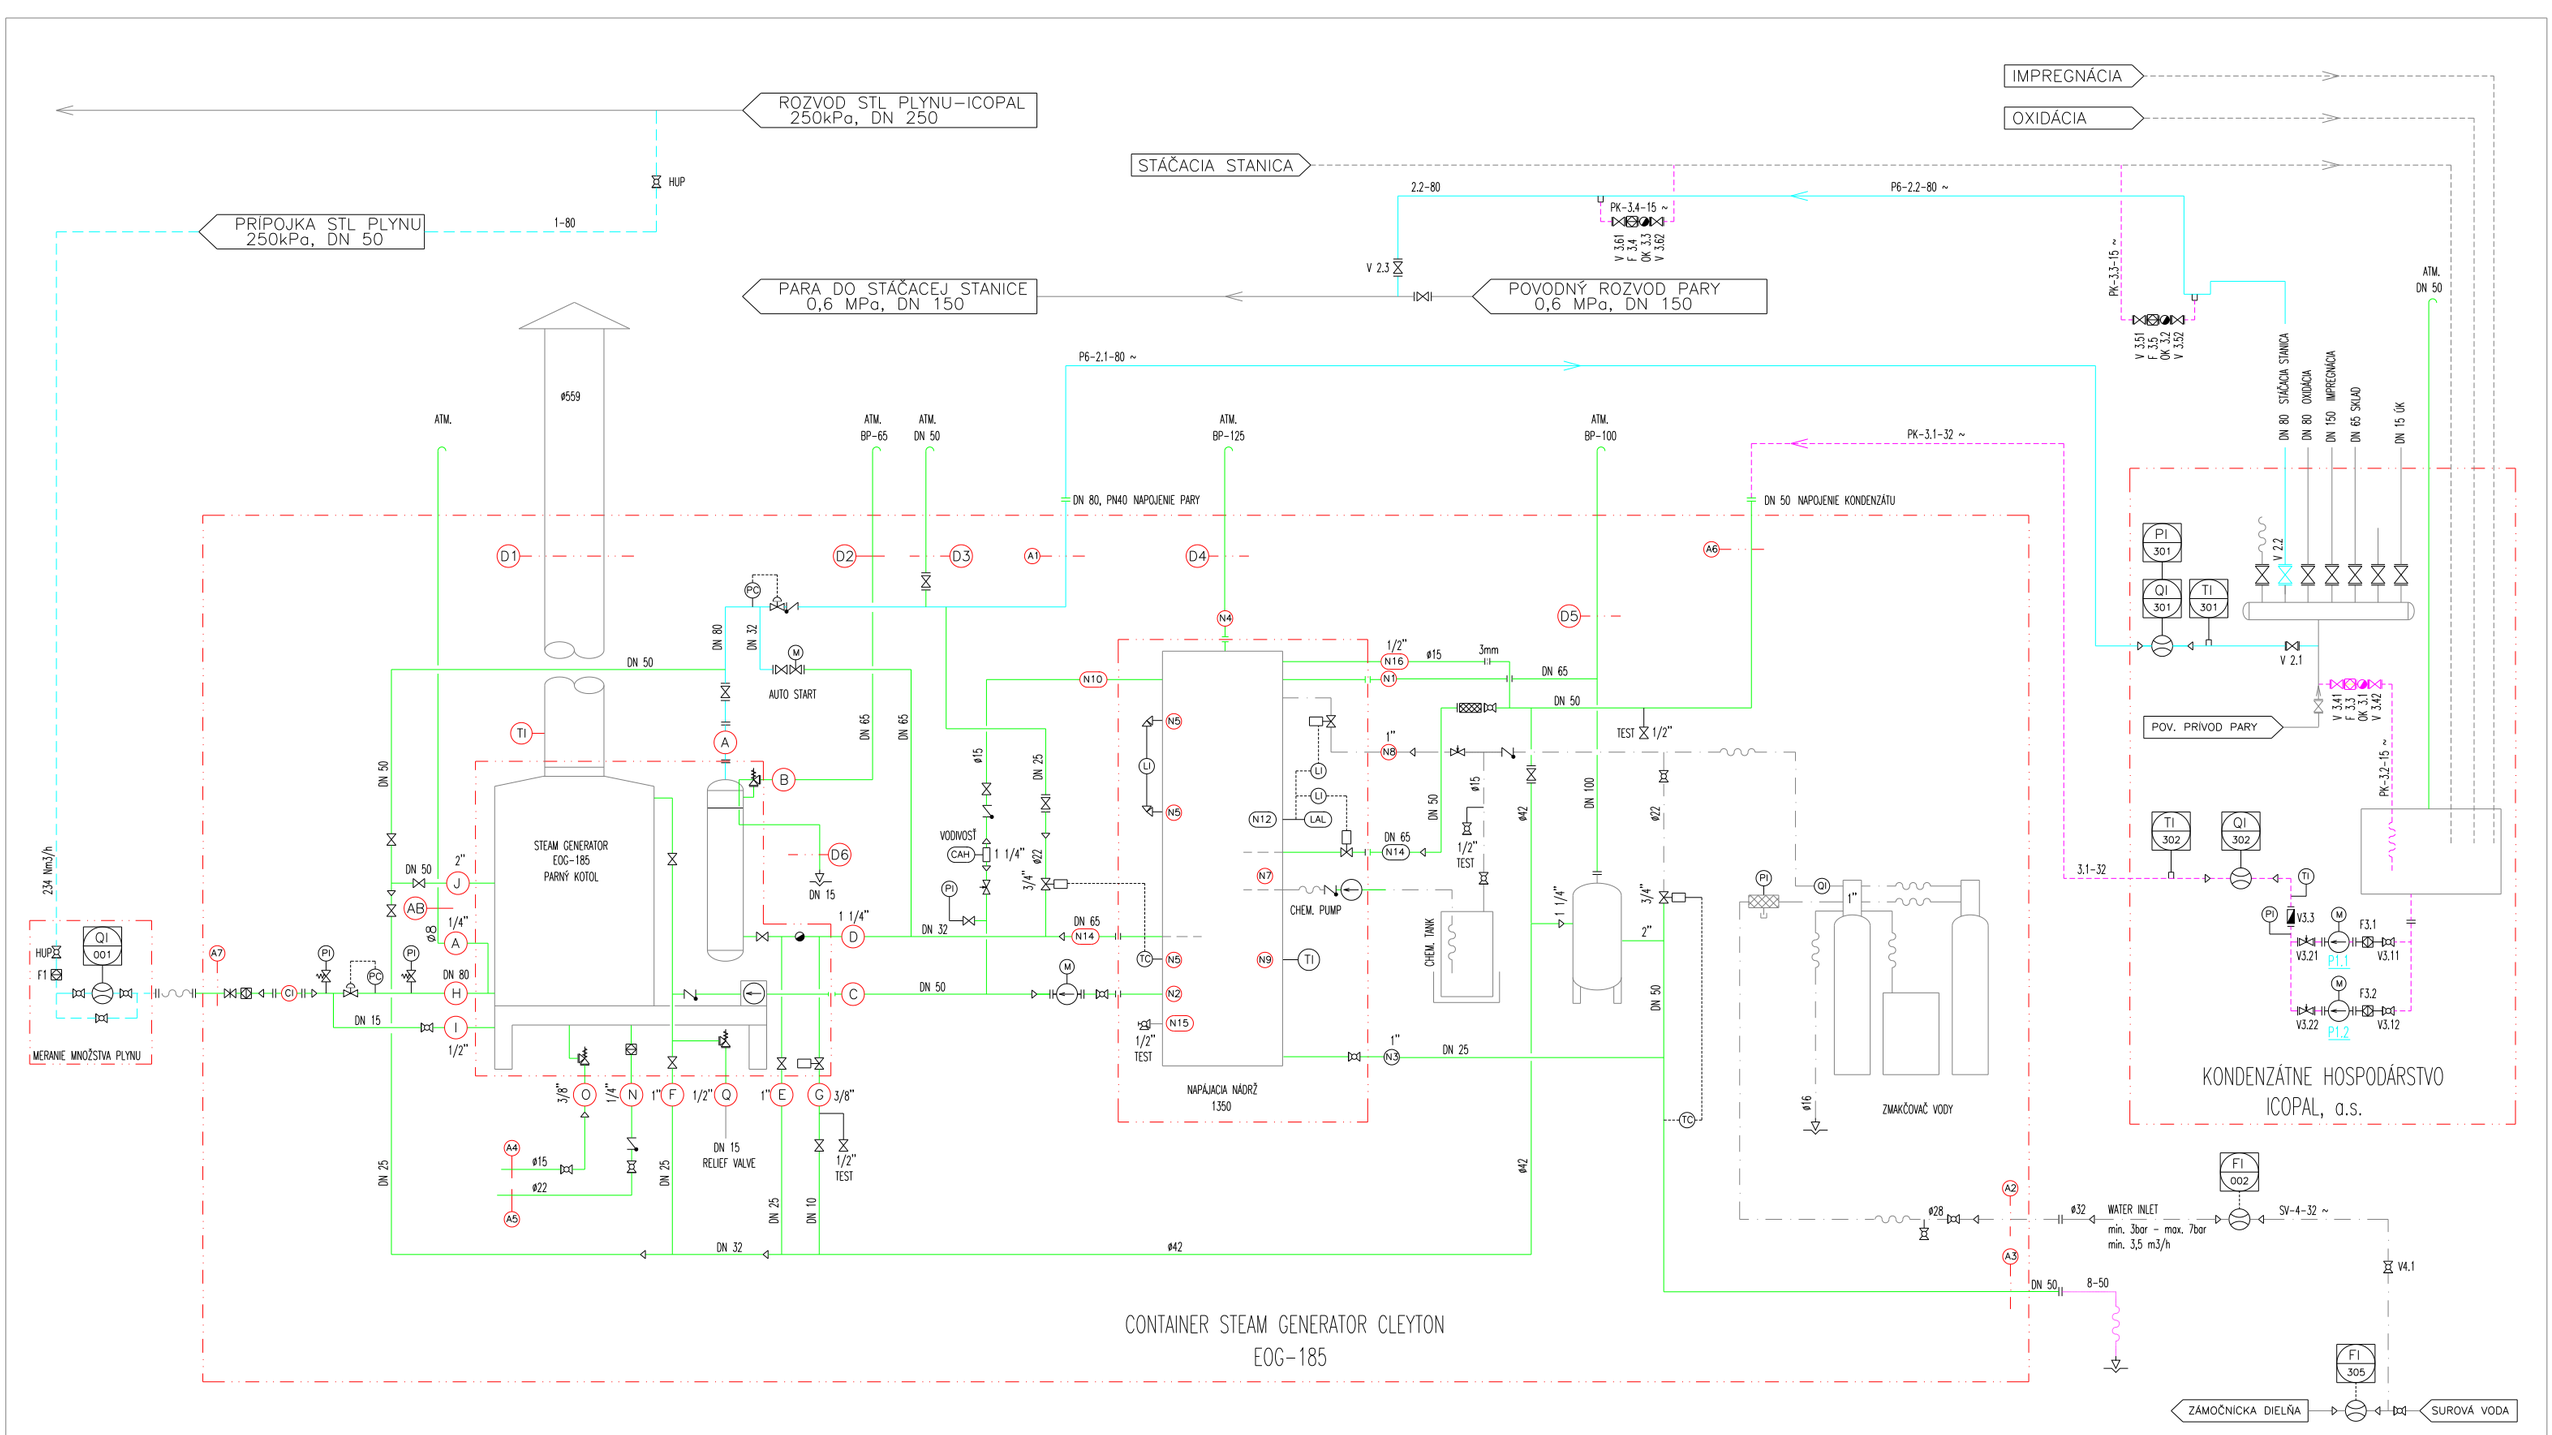

LEGENDA ARMATÚR:

– VENTIL SPÄTNÝ	– FILTER	P6 – PARA 0,6 MPa	
– VENTIL UZATVÁRACÍ	– VENTIL POISTNÝ	PK – PARNÝ KONDENZÁT	
– KOHÚT GULOVÝ	– VENTIL MaR, REGILAČNÝ	OV – OTEPLENÁ VODA	
– VENTIL RUČNÝ REGULAČNÝ	– VENTIL MaR, UZATVÁRACÍ	SV – SUROVÁ VODA	
– KLAPKA UZATVÁRACIA	~ – IZOLÁCIA	BP – BRÍDOVÉ PARY	
– KLAPKA SPATNÁ			
– KLAPKA SPATNÁ			
– ODVÁDZAČ KONDENZÁTU			

KONTAINER – PRÍPOJKY

A1	PRÍPOJKA PARY	DN 80	DIN2633
A2	VSTUP VODY	1 1/4"	
A3	ODVODNENIE	DN 50	DIN2633
A4	VSTUP L. VYKUROVACIEHO OLEJA	3/4"	
A5	VÝSTUP L. VYKUROVACIEHO OLEJA	3/4"	
A6	PRÍPOJKA KONDENZÁTU	DN 50	DIN2633
A7	VSTUP PLYNU	DN 80	DIN2633
A8	ODVZDUŠNENIE	3/8"	

KONTAINER – VÝVODY

D1	KOMÍN	ø559
D2	POISTNÝ VENTIL	DN 65
D3	ODVZDUŠNENIE	DN 50
D4	NAPÁJACIA NÁDRŽ	DN 125
D5	ODVETRANIE	DN 100
D6	ODVODNENIE POISTNÉHO VENTILU	ø12
D7	ODVODNENIE POISTNÉHO VENTILU	ø12

INFORMÁCIE, KTORÉ OBSAHUJE TENTO DOKUMENT SÚ VLASTNÍCTVOM OK ENGINEERING A NESMÚ SA REPRODUKOVAŤ ANI ODOVZDAŤ TRETEJ OSOBE, ALEBO BYŤ POUŽITÉ AKÝMKOĽVEK SPÔSOBOM BEZ PREDCHÁDZAJÚCEHO PÍSOMNÉHO POVOLENIA OK ENGINEERING–Ing.KURDY OTTÓ, ALEBO INÝM OPRÁVNENEJ OSOBY.

THE INFORMATION CONTAINED HEREIN IS PROPRIETARY OF OK ENGINEERING AND IS NOT TO BE REPRODUCED, COMMUNICATED TO A THIRD PERSON, OR USED IN ANY MANNER WHATSOEVER WITHOUT THE EXPRESS WRITTEN PERMISSION OF OK ENGINEERING–Dipl.Ing.KURDY OTTÓ OR A DULY AUTHORIZED REPRESENTATIV THEREOF.

OK-ENGINEERING
Ing. KURDY Ottó, Gaštanova 1
943 01 Štúrovo

VED.PROJEKTU	ING. KURDY
ZODP.PROJEKTANT	ING. KURDY
VYPRACOVAL	ING. KURDY
TECHNOLÓG	
MaR	

INVESTOR	Smurfit Kappa Štúrovo, a.s.	MIERKA	POČET FOR. A4
OBJEKT	SO 2101 Kotolňa		8A4
AKCIA	Kontajnerový kotol CLEYTON EOG–185–2	ČÍSLO ZÁKAZKY 12/09	DÁTUM 01/2010
		STUPEŇ PD SP	ČÍSLO REVÍZIE 00
OBSAH	TECHNOLOGICKÁ SCHÉMA	ČÍSLO VÝKRESU P10–PG–V01	