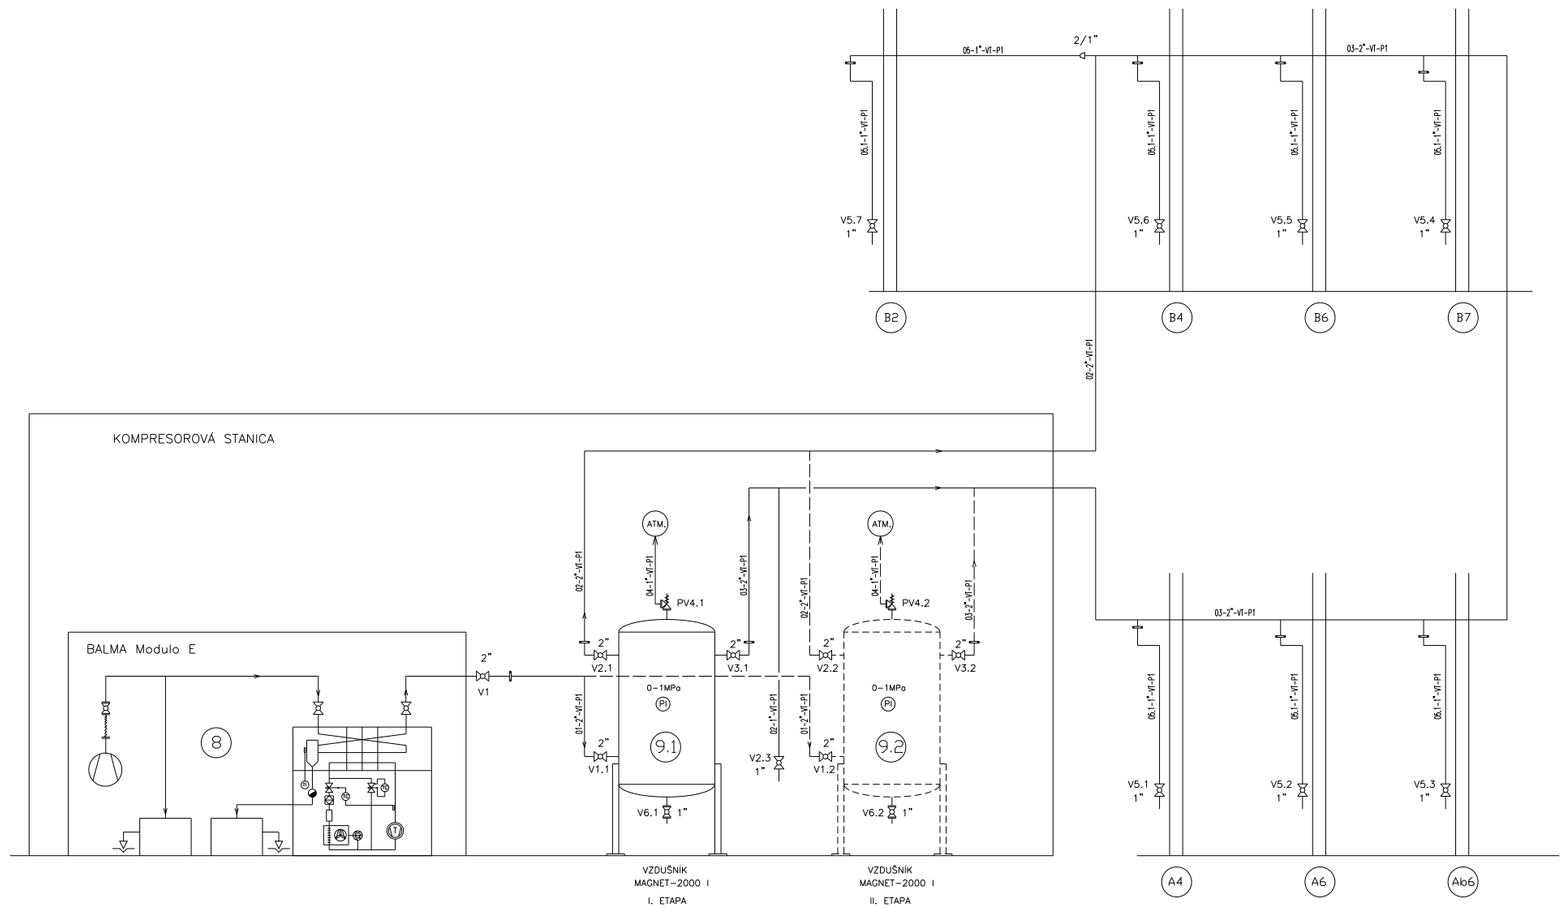

LEGENDA :

8 – Kompresor BALMA Modulo E
9.1 – Vzdušník MAGNET–2m3
9.2 – Vzdušník MAGNET–2m3

OZNAČENIE VETIEV:

040–BB–01–C1
- PORADOVÉ ČÍSLO
- SVETLOSŤ POTRUBIA
- OZNAČENIE MÉDIA
- MATERIÁLOVÉ PREVEDENIE

LEGENDA ARMATÚR:

- VENTIL UZATVÁRACÍ
- KOHÚT GULOVÝ
- ODVÁDZAČ KONDENZÁTU
- FILTER
- VENTIL POISTNÝ
- VENTIL MoR, REGULAČNÝ

OZNAČENIE MÉDIA:

VT – VZDUCH TECHNOLOGICKÝ
K – KONDENZÁT

MATERIÁLOVÉ PREVEDENIE:

P1 – oc. pozinkovaná, PN40
▷ – REDUKCIA
> – SMER PRÚDENIA

THE INFORMATION CONTAINED HEREIN IS PROPRIETARY OF OK ENGINEERING AND IS NOT TO BE REPRODUCED, COMMUNICATED TO A THIRD PERSON, OR USED IN ANY MANNER WHATSOEVER WITHOUT THE EXPRESS WRITTEN PERMISSION OF OK ENGINEERING–Ing.KURDY OTTO OR A DULY AUTHORIZED REPRESENTATIVE THEREOF.

OK-ENGINEERING, Ing. KURDY Otto, Gaštanova 1, 943 01 Štúrovo	VED.PROJEKTU	ING. KURDY	
	ZODP.PROJEKTANT	ING. KURDY	
	VYPRACOVAL	ING. KURDY	
	TECHNOLÓG		
	MAR		
INVESTOR	ER–WEST Slovakia s.r.o. , Kamenný most 441	MIERKA	POČET FOR. A4
OBJEKT	Výrobná hala	1:50	8A4
AKCIA	Kopresorová stanica a rozvod stlačeného vzduchu	ČÍSLO ZAKÁZKY 01/12	DÁTUM 01/2012
		STUPEŇ PD P	ČÍSLO REVÍZIE 00
OBSAH	TECHNOLOGICKÁ SCHÉMA	ČÍSLO VÝKRESU P01–STL–01	

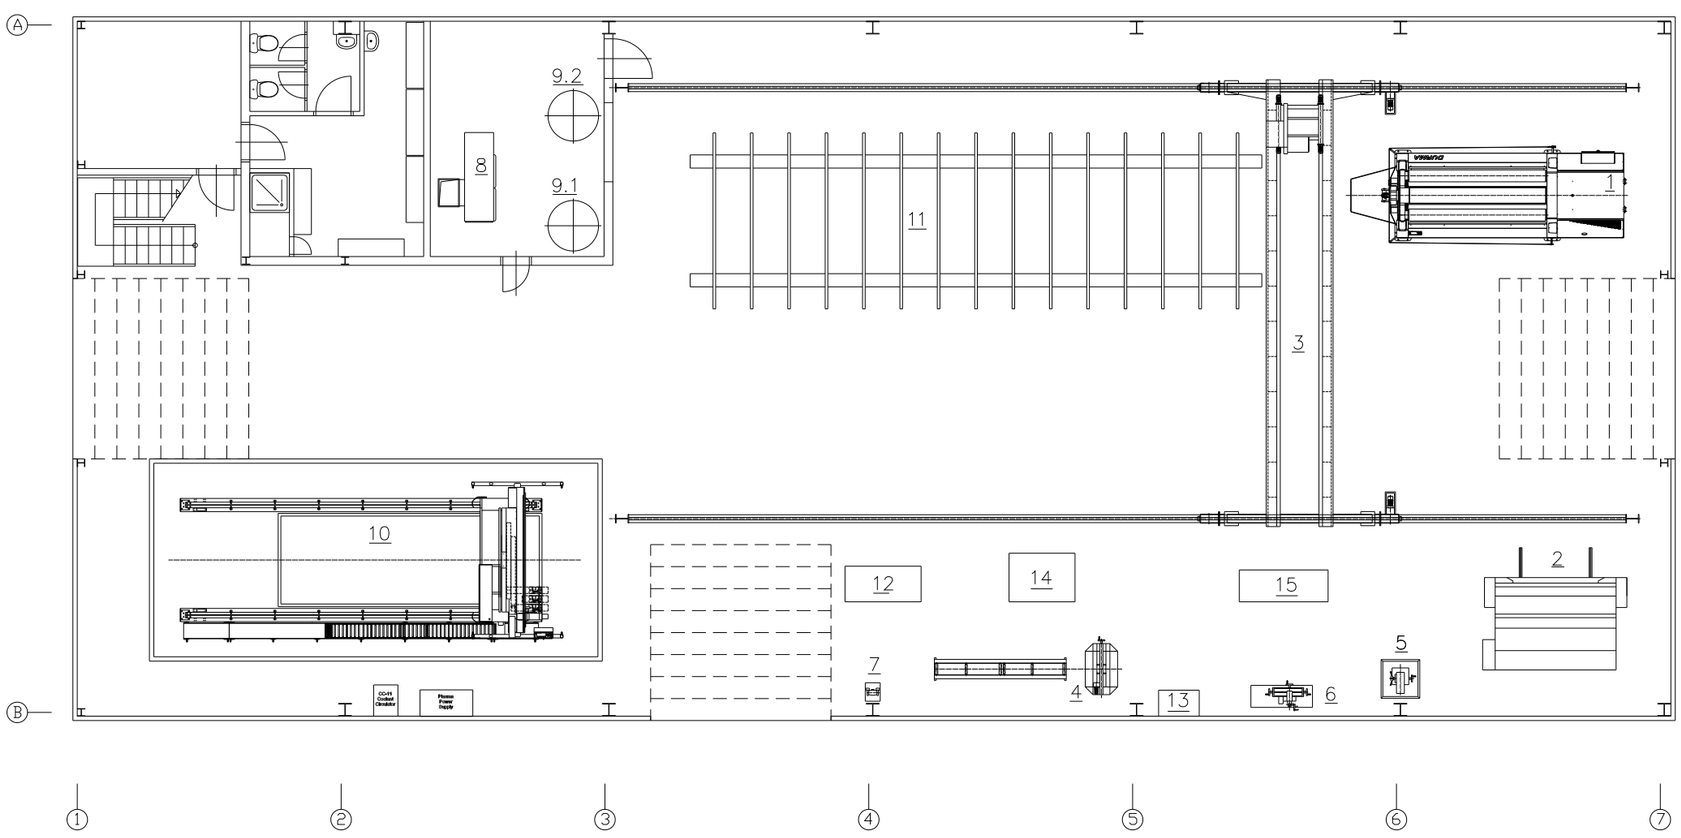

LEGENDA :

1 – ZAKRUŽOVAČKA PLECHU DURMA HRB–4 3025
2 – OHRAŇOVACÍ LIS DURMA E 30 300
3 – PORTÁLOVÝ ŽERIAV JORD 20t
4 – PÁSOVÁ PÍLA NA KOV WS 250 G
5 – STLPOVÁ VRTAČKA QUANTUM 33L
6 – HORIZONTÁLNA VYVRTÁVAČKA OPTI BF 20L VARIO
7 – DVOJKOTÚČOVÁ BRÚSKA QUANTUM QSM 200
8 – KOMPRESOR BALMA MODULO E
9.1 – VZDUŠNÍK MAGNET 2000 l
9.2 – VZDUŠNÍK MAGNET 2000 l
10 – PLAZMOVÝ REZACÍ STROJ COMBIREX DX
11 – KOMPLETIZAČNÝ STOL
12 – KOVOVÝ PRACOVNÝ STOL
13 – ZÁMOČNÍCKY STOL
14 – ZÁMOČNÍCKY STOL
15 – ZÁMOČNÍCKY STOL

INFORMÁCIE, KTORÉ OBSAHUJE TENTO DOKUMENT SÚ VLASTNÍCTVOM OK ENGINEERING A NESMIJÚ SA REPRODUKOVAŤ ANI ODOVZDAŤ TRETEJ OSOBE, ALEBO BYŤ POUŽITÉ AKÝMKOĽVEK SPÔSOBOM BEZ PREDCHÁDZAJÚCEHO PÍSOMNÉHO POVOLENIA OK ENGINEERING–Ing.KURDY OTTO, ALEBO INÝ OPRAVNENEJ OSOBY.
THE INFORMATION CONTAINED HEREIN IS PROPRIETARY OF OK ENGINEERING AND IS NOT TO BE REPRODUCED, COMMUNICATED TO A THIRD PERSON, OR USED IN ANY MANNER WHATSOEVER WITHOUT THE EXPRESS WRITTEN PERMISSION OF OK ENGINEERING–Ing.KURDY OTTO OR A DULY AUTHORIZED REPRESENTATIVE THEREOF.

OK-ENGINEERING, Ing. KURDY Otto, Gaštanova 1, 943 01 Štúrovo	VED.PROJEKTU	ING. KURDY	
	ZODP.PROJEKTANT	ING. KURDY	
	VYPRACOVAL	ING. KURDY	
	TECHNOLÓG		
	MAR		
INVESTOR	ER–WEST Slovakia s.r.o. , Kamenný most 441	MIERKA 1:50	POČET FOR. A4 4A4
OBJEKT	PS 01 Výrobné zariadenia	ČÍSLO ZAKÁZKY 01/12	DÁTUM 01/2012
AKCIA	VÝROBNÁ HALA	STUPEŇ PD RP	ČÍSLO REVÍZIE 00
OBSAH	STROJNÁ DISPOZÍCIA	ČÍSLO VÝKRESU P01–RP–01	