


PŌDORYS 1.NP M 1:50

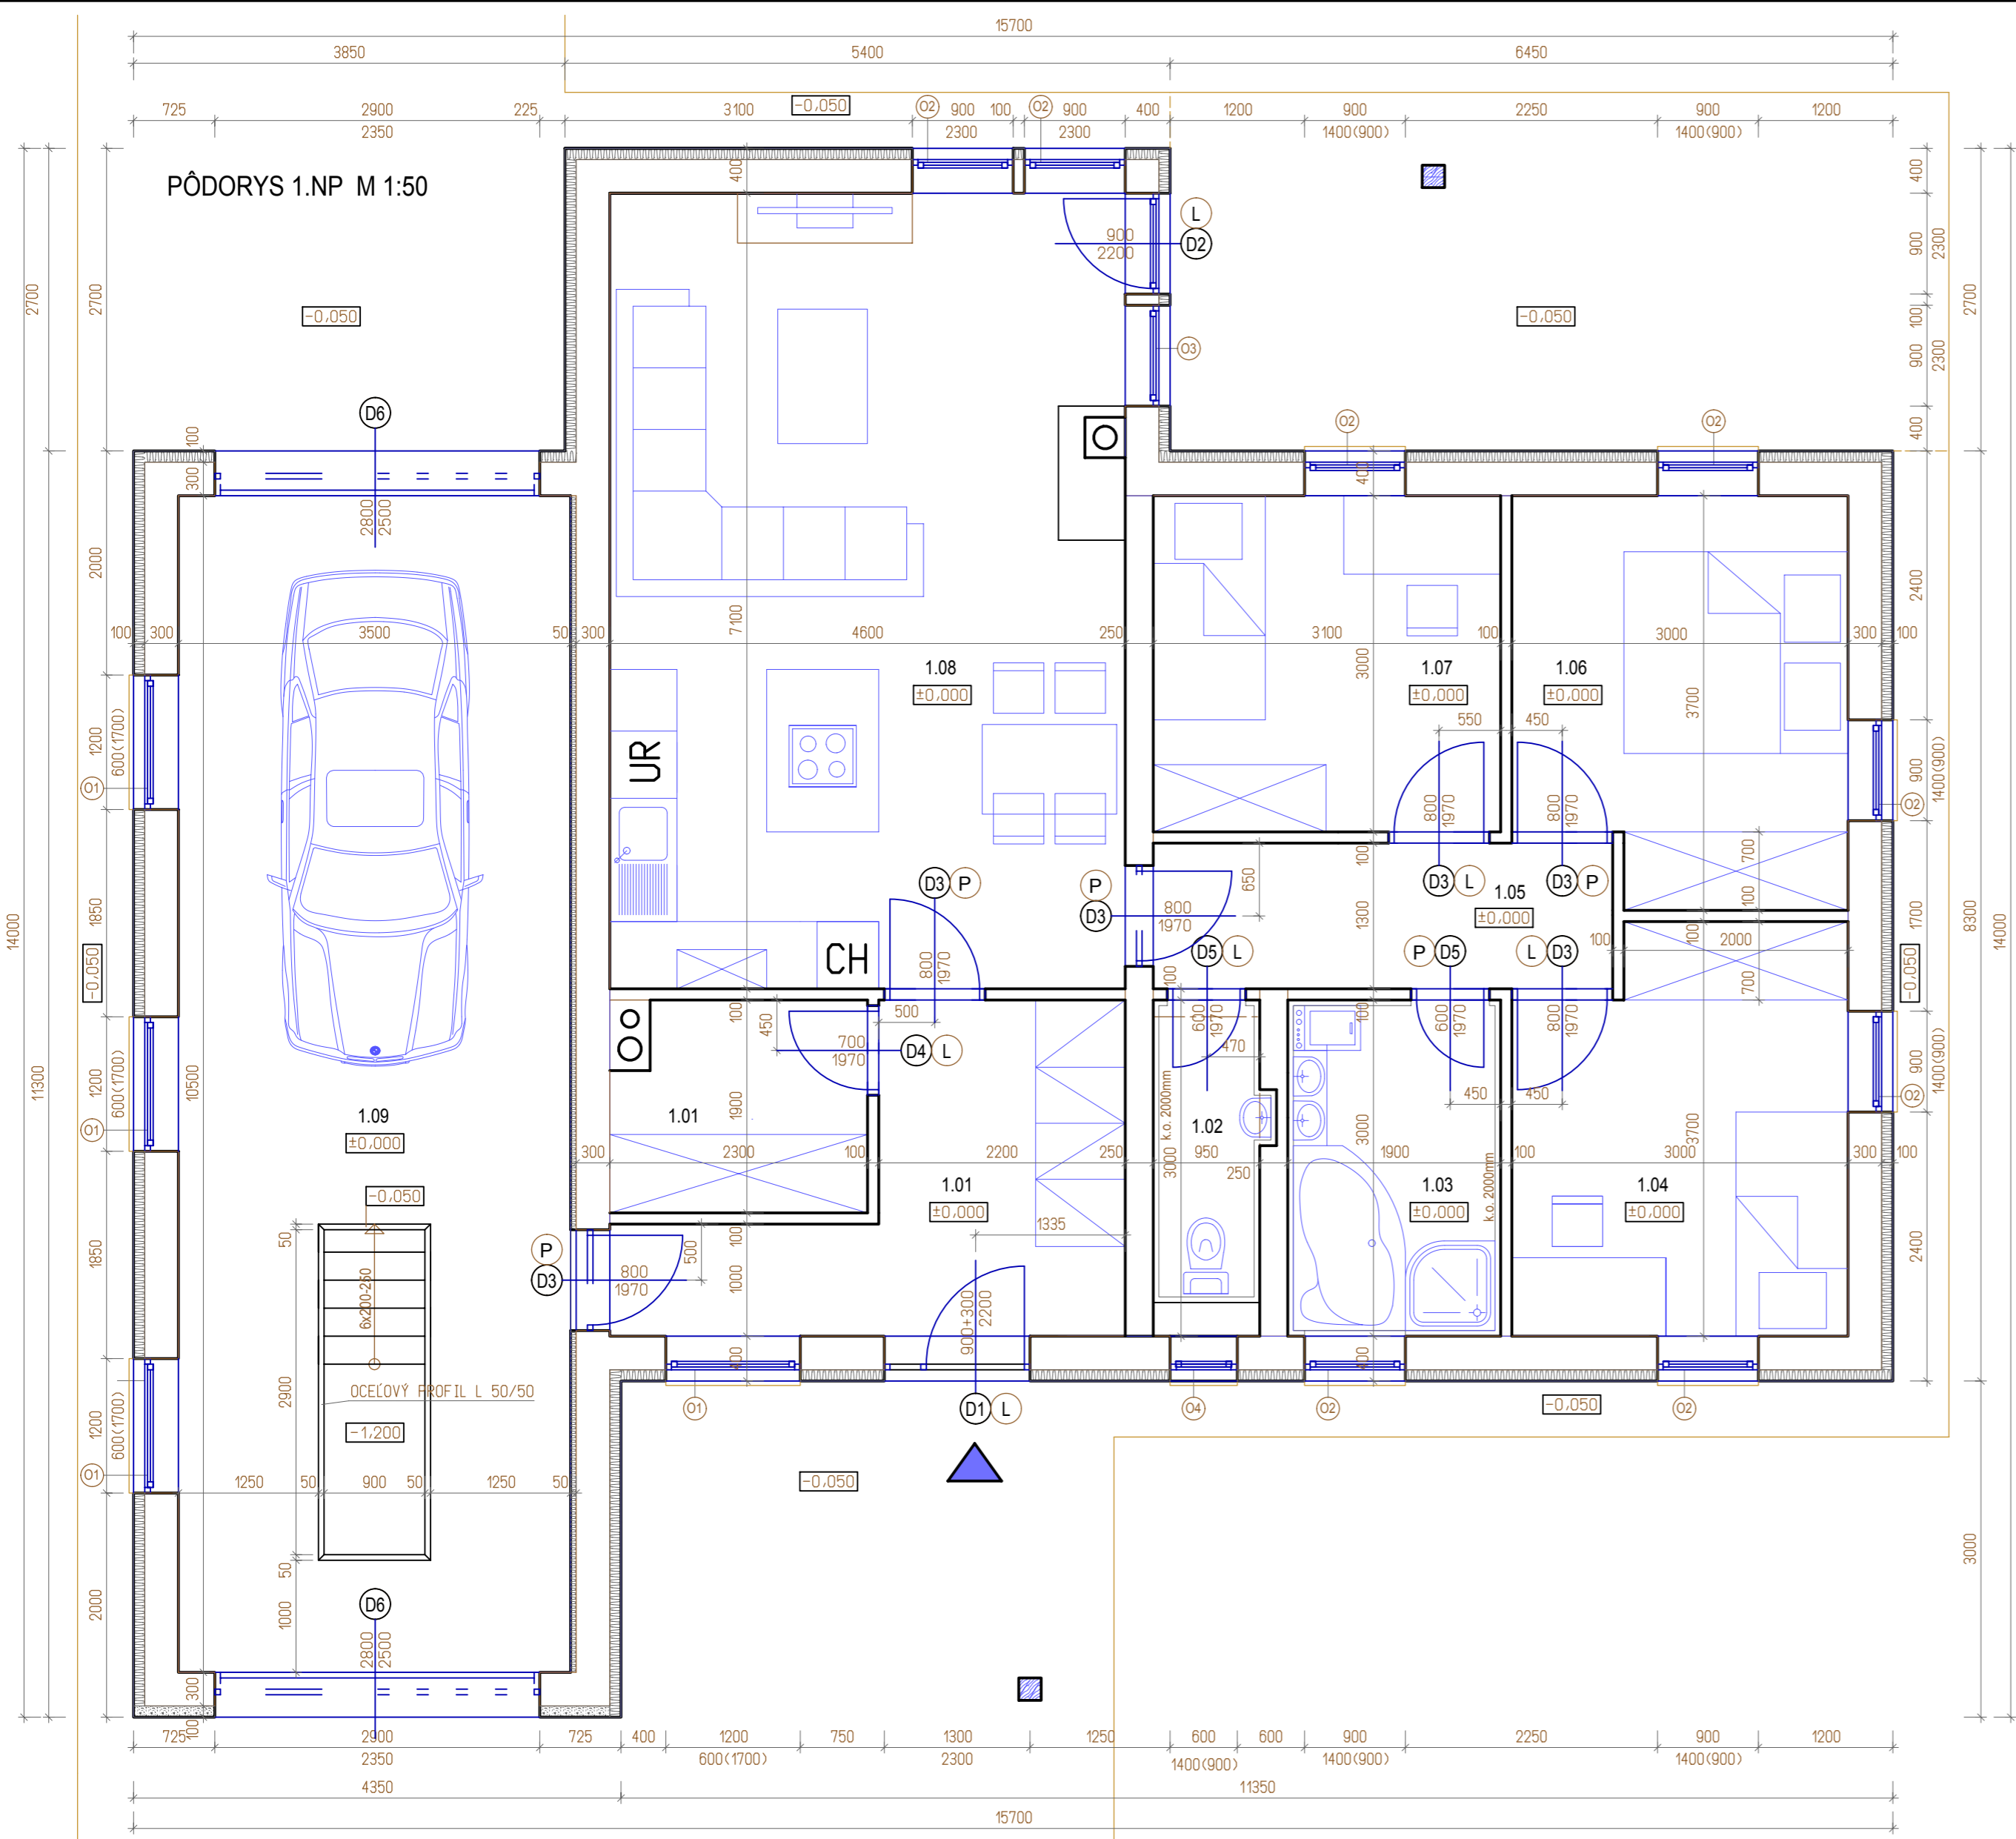


**LEGENDA MIESTNOSTÍ**

Č.M.	NÁZOV MIESTN.	PLOCHA	PODLAHA	ÚPRAVA STIEN	SOKEL	POZNÁMKA
1.01	ZÁDVERIE	9.00 m <sup>2</sup>	KERAMICKÁ DL.PROTÍŠMYKOVÁ	MAĽBA - 2 x PRIMALEX	KERAM. SOKEL v=100mm	
1.02	WC	2.85 m <sup>2</sup>	KERAMICKÁ DLAŽBA	MAĽBA - 2 x PRIMALEX	KERAM. SOKEL v=100mm	KERAM. OBKLAD v=2.0m
1.03	KÚPEĽŇA	2.85 m <sup>2</sup>	KERAMICKÁ DL.PROTÍŠMYKOVÁ	MAĽBA - 2 x PRIMALEX	KERAM. SOKEL v=100mm	KERAM. OBKLAD v=2.0m
1.04	IZBA	10.40 m <sup>2</sup>	LAMINÁTOVÁ PODLAHA	MAĽBA - 2 x PRIMALEX	DREVE. LIŠŤA v=50mm	
1.05	CHODBA	5.33 m <sup>2</sup>	LAMINÁTOVÁ PODLAHA	MAĽBA - 2 x PRIMALEX	DREVE. LIŠŤA v=50mm	
1.06	SPÁĽŇA	10.40 m <sup>2</sup>	LAMINÁTOVÁ PODLAHA	MAĽBA - 2 x PRIMALEX	DREVE. LIŠŤA v=50mm	
1.07	IZBA	9.30 m <sup>2</sup>	LAMINÁTOVÁ PODLAHA	MAĽBA - 2 x PRIMALEX	DREVE. LIŠŤA v=50mm	
1.08	OBÝVACIA IZBA/ KUCHYŇA	32.66 m <sup>2</sup>	KERAMICKÁ DLAŽBA	MAĽBA - 2 x PRIMALEX	KERAM. SOKEL v=100mm	
1.09	GARÁŽ	37.28 m <sup>2</sup>	KERAMICKÁ DL.PROTÍŠMYKOVÁ	MAĽBA - 2 x PRIMALEX	KERAM. SOKEL v=100mm	
1.10	SKLAD/ KOTOLŇA	4.37 m <sup>2</sup>	KERAMICKÁ DLAŽBA			
ÚŽITKOVÁ PLOCHA SPOLU		124.44 m <sup>2</sup>				

**ZASTAVANÁ PLOCHA : 111,000 m<sup>2</sup>**

**LEGENDA MATERIÁLOV:**

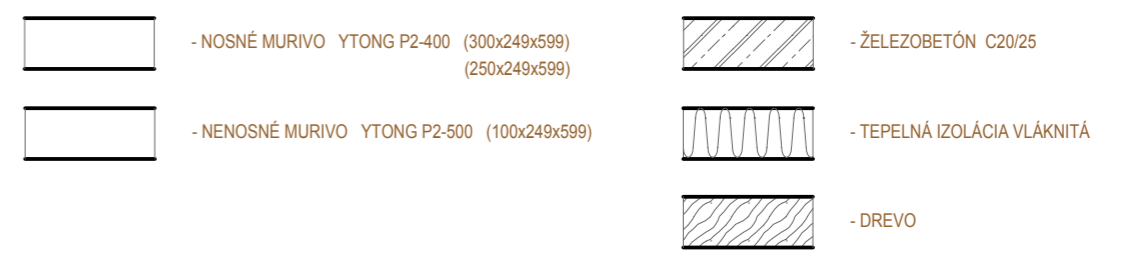

**POZNÁMKY:**

- (N1) - KOMÍNOVÉ TELESO DVOJPRIEDUCHOVÉ SCHIEDEL ABSOLUT, UKONČENIE NAD STRECHOU SYSTÉMOM SCHIEDEL FINAL
- (N2) - KOMÍNOVÉ TELESO DVOJPRIEDUCHOVÉ SCHIEDEL ABSOLUT, UKONČENIE NAD STRECHOU SYSTÉMOM SCHIEDEL FINAL
- (N3) - VONKAJŠIE ZATEPLENIE, EXPANDOVANÝ POLYSTYRÉN EPS-F hr.100mm
- (N4) - VONKAJŠIE ZATEPLENIE, EXPANDOVANÝ POLYSTYRÉN EPS-F hr.50