


PÔDORYS 1.NP M 1:50

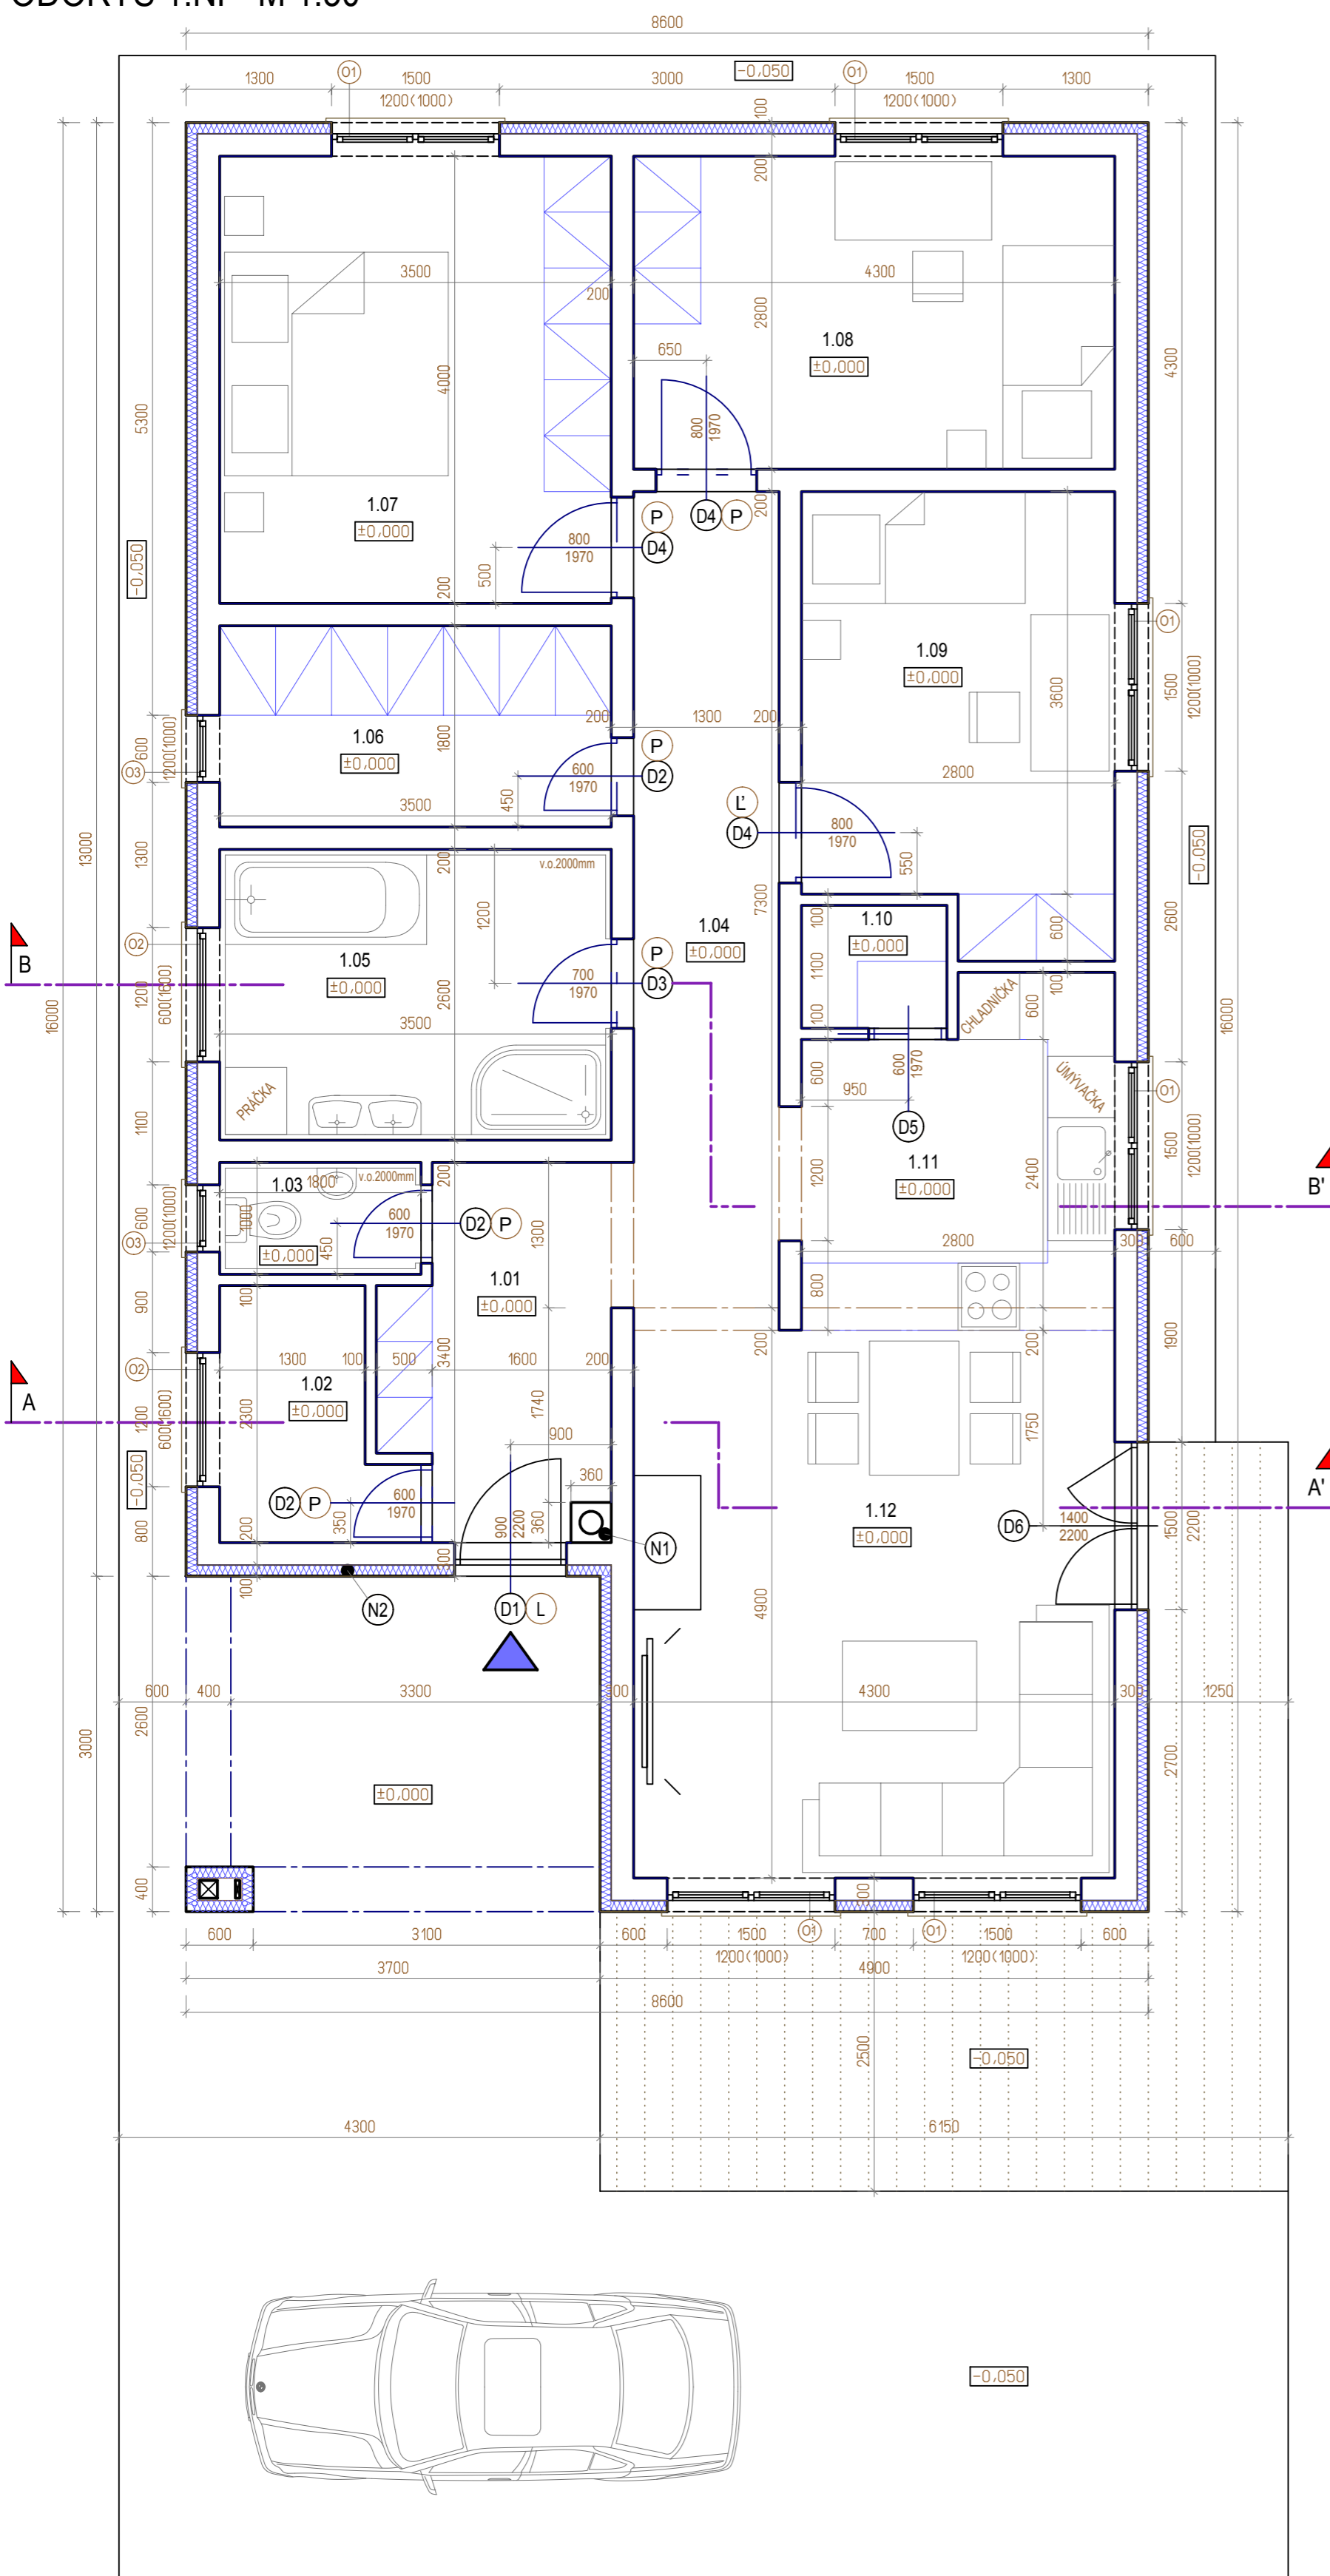

LEGENDA MIESTNOSTÍ

Č.M.	NÁZOV MIESTN.	PLOCHA	PODLAHA	ÚPRAVA STIEN	SOKEL	POZNÁMKA
1.01	ZADVERIE	6,19 m <sup>2</sup>	KERAMICKÁ DL.,PROTIŠMYKOVÁ	MAĽBA - 2 x PRIMALEX	KERAM. SOKEL v=100mm	
1.02	TECHNICKÁ MIESTNOSŤ	3,34 m <sup>2</sup>	KERAMICKÁ DLAŽBA	MAĽBA - 2 x PRIMALEX	KERAM. SOKEL v=100mm	
1.03	WC	1,80 m <sup>2</sup>	KERAMICKÁ DLAŽBA	MAĽBA - 2 x PRIMALEX	KERAM. SOKEL v=100mm	KERAM. OBKLAD v=2,0m
1.04	CHODBA	9,75 m <sup>2</sup>	LAMINÁTOVÁ PODLAHA	MAĽBA - 2 x PRIMALEX	DREVE, LIŠŤA v=50mm	
1.05	KÚPEĽŇA	9,10 m <sup>2</sup>	KERAMICKÁ DL.,PROTIŠMYKOVÁ	MAĽBA - 2 x PRIMALEX	KERAM. SOKEL v=100mm	KERAM. OBKLAD v=2,0m
1.06	SATNÍK	6,30 m <sup>2</sup>	LAMINÁTOVÁ PODLAHA	MAĽBA - 2 x PRIMALEX	DREVE, LIŠŤA v=50mm	
1.07	SPÁLŇA	14,00 m <sup>2</sup>	LAMINÁTOVÁ PODLAHA	MAĽBA - 2 x PRIMALEX	DREVE, LIŠŤA v=50mm	
1.08	DETSKÁ IZBA	12,04 m <sup>2</sup>	LAMINÁTOVÁ PODLAHA	MAĽBA - 2 x PRIMALEX	DREVE, LIŠŤA v=50mm	
1.09	DETSKÁ IZBA	10,92 m <sup>2</sup>	LAMINÁTOVÁ PODLAHA	MAĽBA - 2 x PRIMALEX	DREVE, LIŠŤA v=50mm	
1.10	SPAJZA	4,37 m <sup>2</sup>	KERAMICKÁ DLAŽBA	MAĽBA - 2 x PRIMALEX	KERAM. SOKEL v=100mm	
1.10	KUCHYŇA	8,12 m <sup>2</sup>	KERAMICKÁ DLAŽBA	MAĽBA - 2 x PRIMALEX	KERAM. SOKEL v=100mm	
1.10	OBÝVACIA IZBA	21,07 m <sup>2</sup>	LAMINÁTOVÁ PODLAHA	MAĽBA - 2 x PRIMALEX	DREVE, LIŠŤA v=50mm	
ÚŽITKOVÁ PLOCHA SPOLU		107,00 m <sup>2</sup>				

ZASTAVANÁ PLOCHA : 137,600 m<sup>2</sup>

LEGENDA MATERIÁLOV:

-  - NOSNÁ SENDVIČOVÁ STENA HR. 200mm
-  - NENOSNÁ SENDVIČOVÁ STENA HR. 100mm
-  - ŽELEZOBETÓN C20/25

POZNÁMKY:

- (N1) - KOMÍNOVÉ TELESO JEDNOPRIEDUCHOVÉ
- (N2) - VONKAJŠIE ZATEPLENIE, EXPANDOVANÝ POLYSTYRÉN EPS-F hr.100mm

